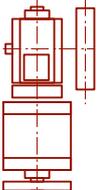
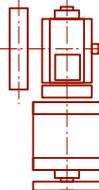
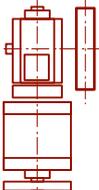
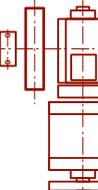
	Lift Design S.r.l.	RIFERIMENTO IMPIANTO
	Via Leonardo da Vinci 1 20054 SEGRATE (MI)	INSTALLATORE
	Tel. 02-89502486 / 1309	CLIENTE
	E-mail : info@liftdesign.it	CITTÀ
		INDIRIZZO INSTALLAZIONE


MODULO LD 016.01	DEL 29/12/2023	DISEGNO / STUDIO :	DATA :
-------------------------	----------------	---------------------------	---------------

PER RECUPERO FUNI ESISTENTI RILEVARE :		SOSTITUZIONE COMPONENTI		SI	NO
NUMERO FUNI N°	Ø FUNI mm	ARGANO		<input type="checkbox"/>	<input type="checkbox"/>
TREFOLI N°	SEZ. mm ²	DEMOLIZIONE PLINTO		<input type="checkbox"/>	<input type="checkbox"/>
CLASSE DI RESISTENZA N/mm :		PULEGGIA DI RINVIO		<input type="checkbox"/>	<input type="checkbox"/>
CARICO DI ROTTURA TOTALE N :		FUNI		<input type="checkbox"/>	<input type="checkbox"/>
ARGANO ESISTENTE TIPO :		AGGIUNTA TERZA FUNE		<input type="checkbox"/>	<input type="checkbox"/>
MOTORE ESISTENTE TIPO :		QUADRO DI MANOVRA		<input type="checkbox"/>	<input type="checkbox"/>
RAPPORTO DI RIDUZIONE :		LINEE ELETTRICHE + CAVI FLESSIBILI		<input type="checkbox"/>	<input type="checkbox"/>
POTENZA MOTORE HP :	KW :	SERRATURE PORTE		<input type="checkbox"/>	<input type="checkbox"/>
N° DEI GIRI MOTORE :		LIMITATORE DI VELOC. : <input type="checkbox"/> Ø200 - <input type="checkbox"/> Ø250 - <input type="checkbox"/> Ø300		<input type="checkbox"/>	<input type="checkbox"/>
TENSIONE FRENO V :				<input type="checkbox"/>	<input type="checkbox"/>

REGOLAZIONE NUOVO IMPIANTO : VVVF 1 VELOCITA' 2 VELOCITA'

RILEVARE POSIZIONE ARGANO : ARGANO IN ALTO ARGANO IN BASSO

 <input type="checkbox"/> ARGANO DX <input type="checkbox"/> SENZA SUPPORTO	 <input type="checkbox"/> ARGANO SX <input type="checkbox"/> SENZA SUPPORTO	 <input type="checkbox"/> ARGANO DX <input type="checkbox"/> CON SUPPORTO ESTERNO	 <input type="checkbox"/> ARGANO SX <input type="checkbox"/> CON SUPPORTO ESTERNO
---	--	--	--

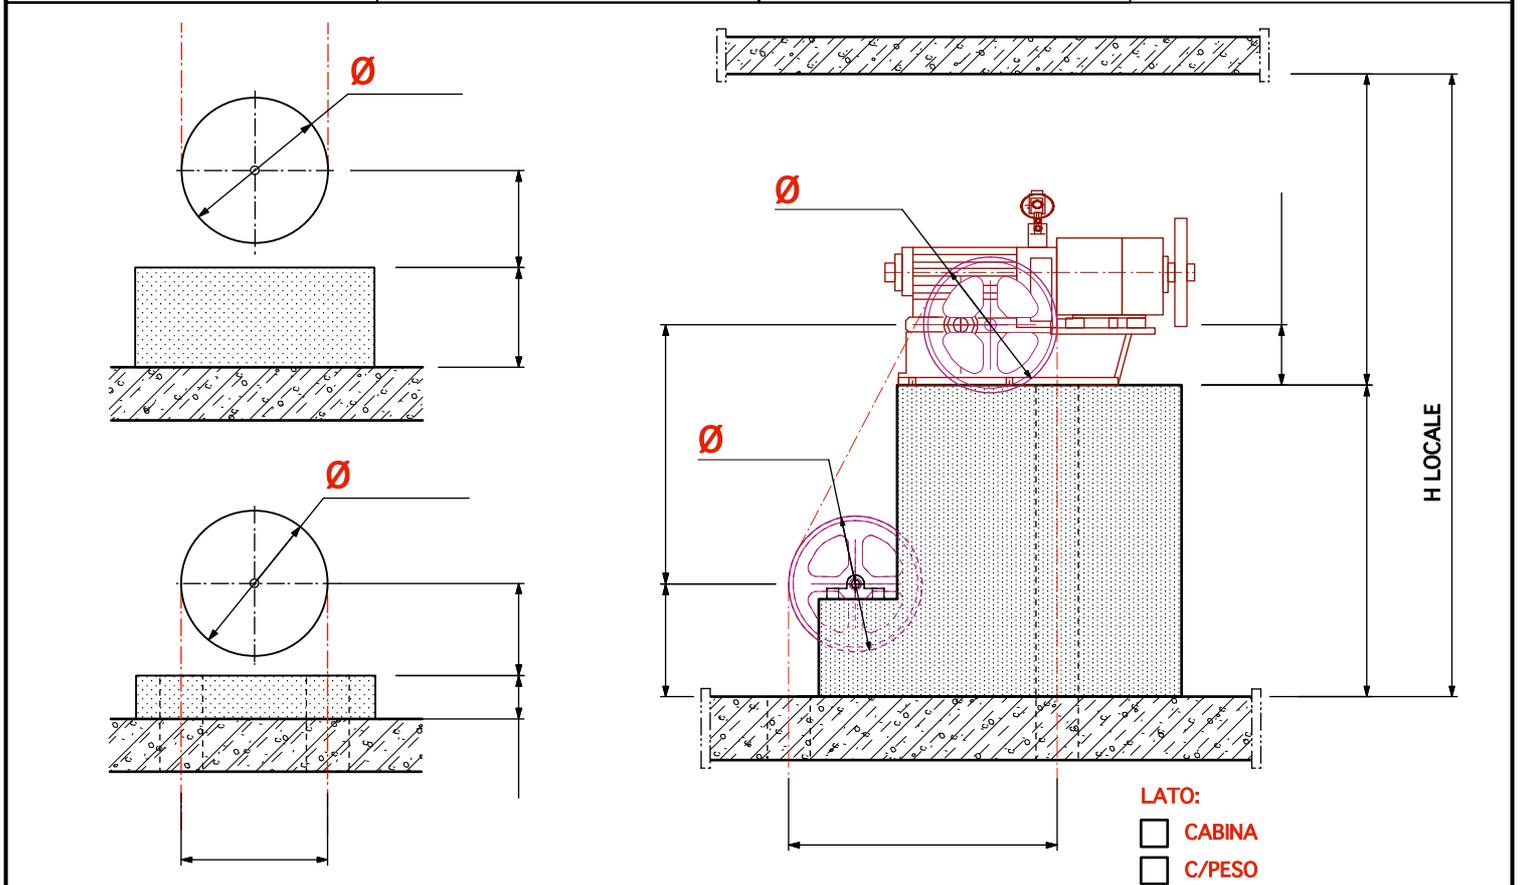

ATTENZIONE : ALLEGARE LIBRETTO IMPIANTO

NOTE :