

Lift Design S.r.l.
 Via Leonardo da Vinci 1
 20054 SEGRATE (MI)
 Tel. 02-89502486 / 1309
 E-mail : info@liftdesign.it


RIFERIMENTO IMPIANTO
 INSTALLATORE
 CLIENTE
 CITTÀ
 INDIRIZZO INSTALLAZIONE

MODULO LD 009.00 DEL 15/06/2023 **DISEGNO / STUDIO :** **DATA :**

INDICARE :

- LUCE VANO.
- LIMITATORE DI VELOCITA'.**
- EVENTUALI RISEGHE O COLONNE.
- DIMENSIONI BOTTONIERE/SCATOLE PER EVITARE NUOVI SCASSI.
- SE SI RITIENE CHE LE STAFFE DI FISSAGGIO GUIDE POSSANO INTERFERIRE CON LE NUOVE APPARECCHIATURE FORNIRE SCHIZZO A PARTE.
- CON IMBOTTI ESISTENTI IN OPERA DA RIUTILIZZARE FORNIRE SCHIZZO A PARTE.

CATENA DI COMPENSAZIONE: SÌ NO

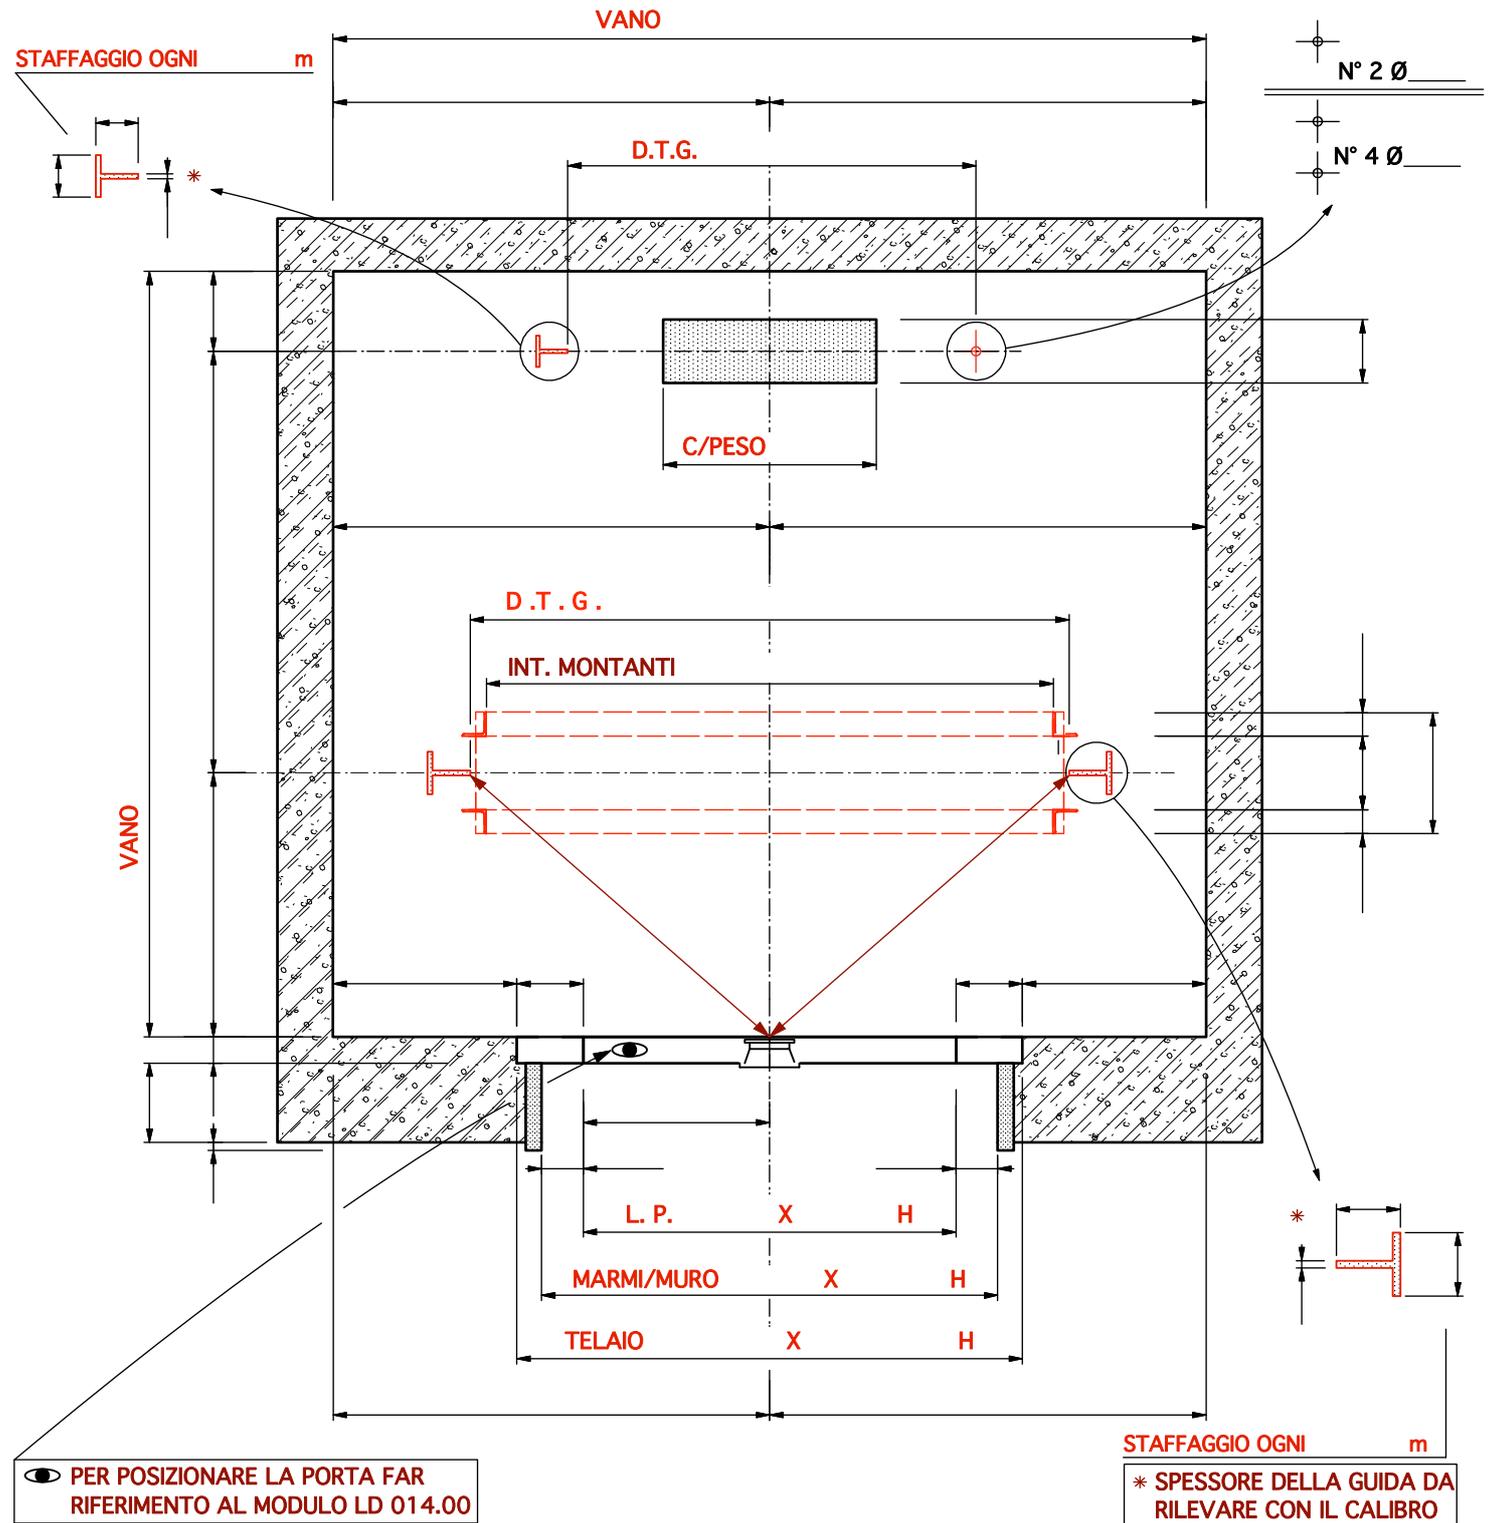

TESTATA CORSA FOSSA FERMATE