

Lift Design S.r.l.

Via Leonardo da Vinci 1
20054 SEGRATE (MI)

Tel. 02-89502486 / 1309
E-mail : info@liftdesign.it

RIFERIMENTO IMPIANTO

INSTALLATORE

CLIENTE

CITTÀ

INDIRIZZO INSTALLAZIONE

MODULO LD 013.00

DEL 15/06/2023

DISEGNO / STUDIO :


DATA :

INDICARE :

- ☐ LUCE VANO.
☐ LIMITATORE DI VELOCITA'.
☐ EVENTUALI RISEGHE O COLONNE.
☐ DIMENSIONI BOTTONIERE/SCATOLE PER EVITARE NUOVI SCASSI.

- ☐ SE SI RITIENE CHE LE STAFFE DI FISSAGGIO GUIDE POSSANO INTERFERIRE CON LE NUOVE APPARECCHIATURE FORNIRE SCHIZZO A PARTE.
☐ CON IMBOTTI ESISTENTI IN OPERA DA RIUTILIZZARE FORNIRE SCHIZZO A PARTE.

CATENA DI COMPENSAZIONE: ☐ SÌ ☐ NO

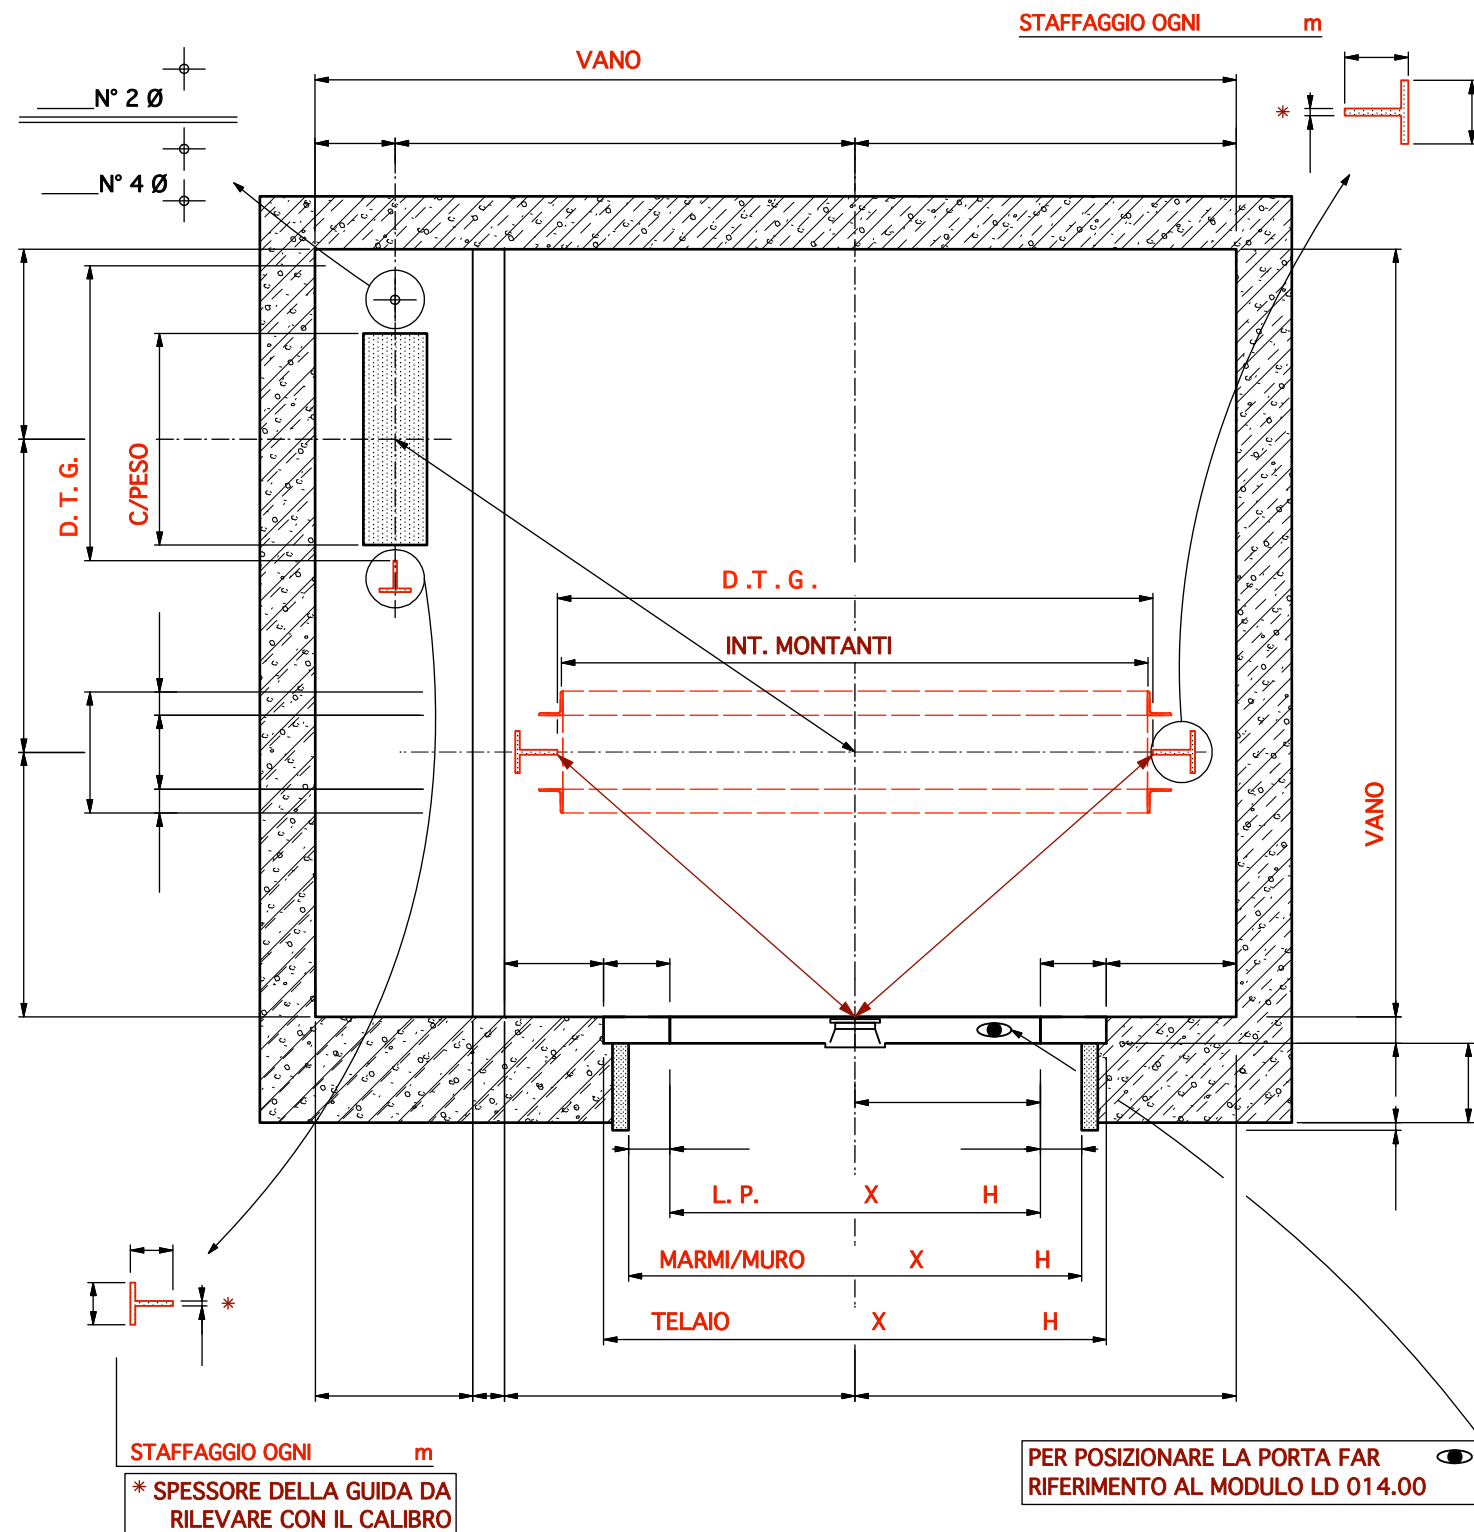

TESTATA

CORSA

FOSSA

FERMATE